

Tabla de planificación de revisiones

No. Revision	Modificación / OC #	Fecha

LEYENDA

- INDICA ACOTACIONES EN METROS
-  NOMENCLATURA DE EJES
-  DIMENSIONES
-  INDICA NIVELES EN PLANTAS ARQUITECTONICAS
-  INDICA NIVELES EN ELEVACIONES Y SECCIONES
-  INDICA NIVEL DE PISO TERMINADO
-  INDICA NIVEL DE FONDO DE LOSA
-  INDICA NIVEL DE FONDO DE VIGA
-  INDICA NIVEL DE DINTEL
-  INDICA NIVEL DE ALTURA MAXIMA
-  INDICA NIVEL DE ALTURA ANTEPECHO
-  CAMBIO DE NIVEL EN PISO
-  CAMBIO DE NIVEL EN PLAFOND
-  CAMBIO DE ACABADO EN PISO
-  INDICA REFERENCIA DE SECCIONES GENERALES
-  INDICA REFERENCIA DE ELEVACIONES GENERALES
-  INDICA NOMBRE DEL ESPACIO
-  INDICA REFERENCIA DE DETALLES
-  INDICA NUMERO EN HOJA
-  INDICA NUMERO DE HOJA
-  INDICA EL TIPO DE PUERTA
-  INDICA EL TIPO DE VENTANA

TITULO DE HOJA

PLANO DE CONJUNTO 1ER NIVEL

DISEÑO ARQUITECTONICO
 ARQ. ARQ. ISABEL GRULLON MALDONADO
 Coda 30730

FIRMA

COLABORADORES
 ARQ. ESTEFANY GARRIDO CEDEÑO

DISEÑO ESTRUCTURAL
 ING. Coda

DISEÑO ELECTRICO
 Coda

DISEÑO SANITARIO
 Coda


PROPIETARIO
 SAGRETH DE CAMPS EUSEBIO DE LA ROSA

ESCALA 1 : 250 FECHA EMISION 11/11/2021

FECHA ULTIMA REVISION

CODIGO VERSION

A. GE. 1.1

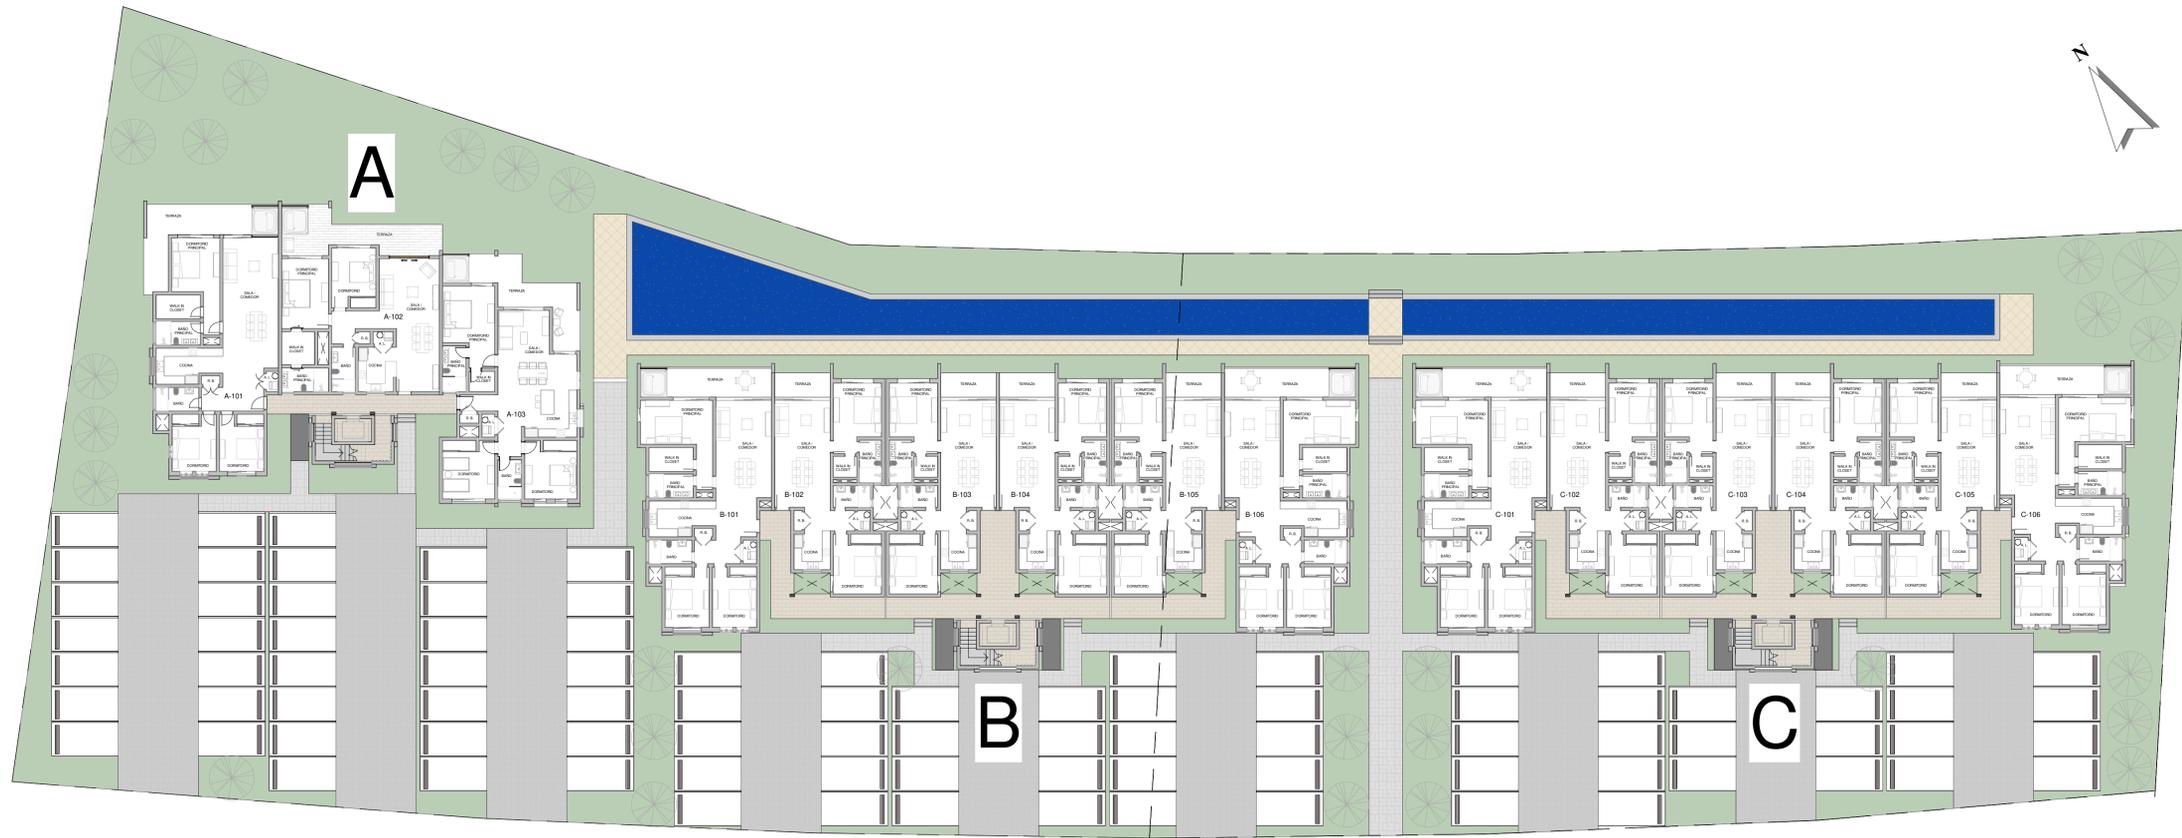

01 PLANTA DE CONJUNTO 1ER NIVEL
 ESC 1 : 250

Tabla de planificación de revisiones

No. Revision	Modificación / OC #	Fecha

LEYENDA

- INDICA ACOTACIONES EN METROS
- 2 NOMENCLATURA DE EJES
- 1.25 DIMENSIONES
- N.P.T. +0.000 INDICA NIVELES EN PLANTAS ARQUITECTONICAS
- N.P.T. -0.000 INDICA NIVELES EN ELEVACIONES Y SECCIONES
- N.P.T. INDICA NIVEL DE PISO TERMINADO
- N.F.L. INDICA NIVEL DE FONDO DE LOSA
- N.F.V. INDICA NIVEL DE FONDO DE VIGA
- N.D. INDICA NIVEL DE DINTEL
- N.A.M. INDICA NIVEL DE ALTURA MAXIMA
- N.A.A. INDICA NIVEL DE ALTURA ANTEPECHO
- ↕ CAMBIO DE NIVEL EN PISO
- ↕ CAMBIO DE NIVEL EN PLAFOND
- ↕ CAMBIO DE ACABADO EN PISO
- ⊕ INDICA REFERENCIA DE SECCIONES GENERALES
- ⊕ INDICA REFERENCIA DE ELEVACIONES GENERALES
- SALA INDICA NOMBRE DEL ESPACIO
- INDICA REFERENCIA DE DETALLES
- 1 INDICA NUMERO EN HOJA
- 1 INDICA NUMERO DE HOJA
- 1 INDICA EL TIPO DE PUERTA
- 1 INDICA EL TIPO DE VENTANA

TITULO DE HOJA

PLANO DE CONJUNTO 2DO NIVEL

DISEÑO ARQUITECTONICO
 ARQ. ARQ. ISABEL GRULLON MALDONADO
 Coda 30730

FIRMA

COLABORADORES
 ARQ. ESTEFANY GARRIDO CEDEÑO

DISEÑO ESTRUCTURAL
 ING. Coda

DISEÑO ELECTRICO
 Coda


DISEÑO SANITARIO
 Coda

PROPIETARIO
 SAGRETH DE CAMPS EUSEBIO DE LA ROSA

ESCALA 1 : 250 FECHA EMISION 11/11/2021
 FECHA ULTIMA REVISION

CODIGO VERSION

A. GE. 1.2

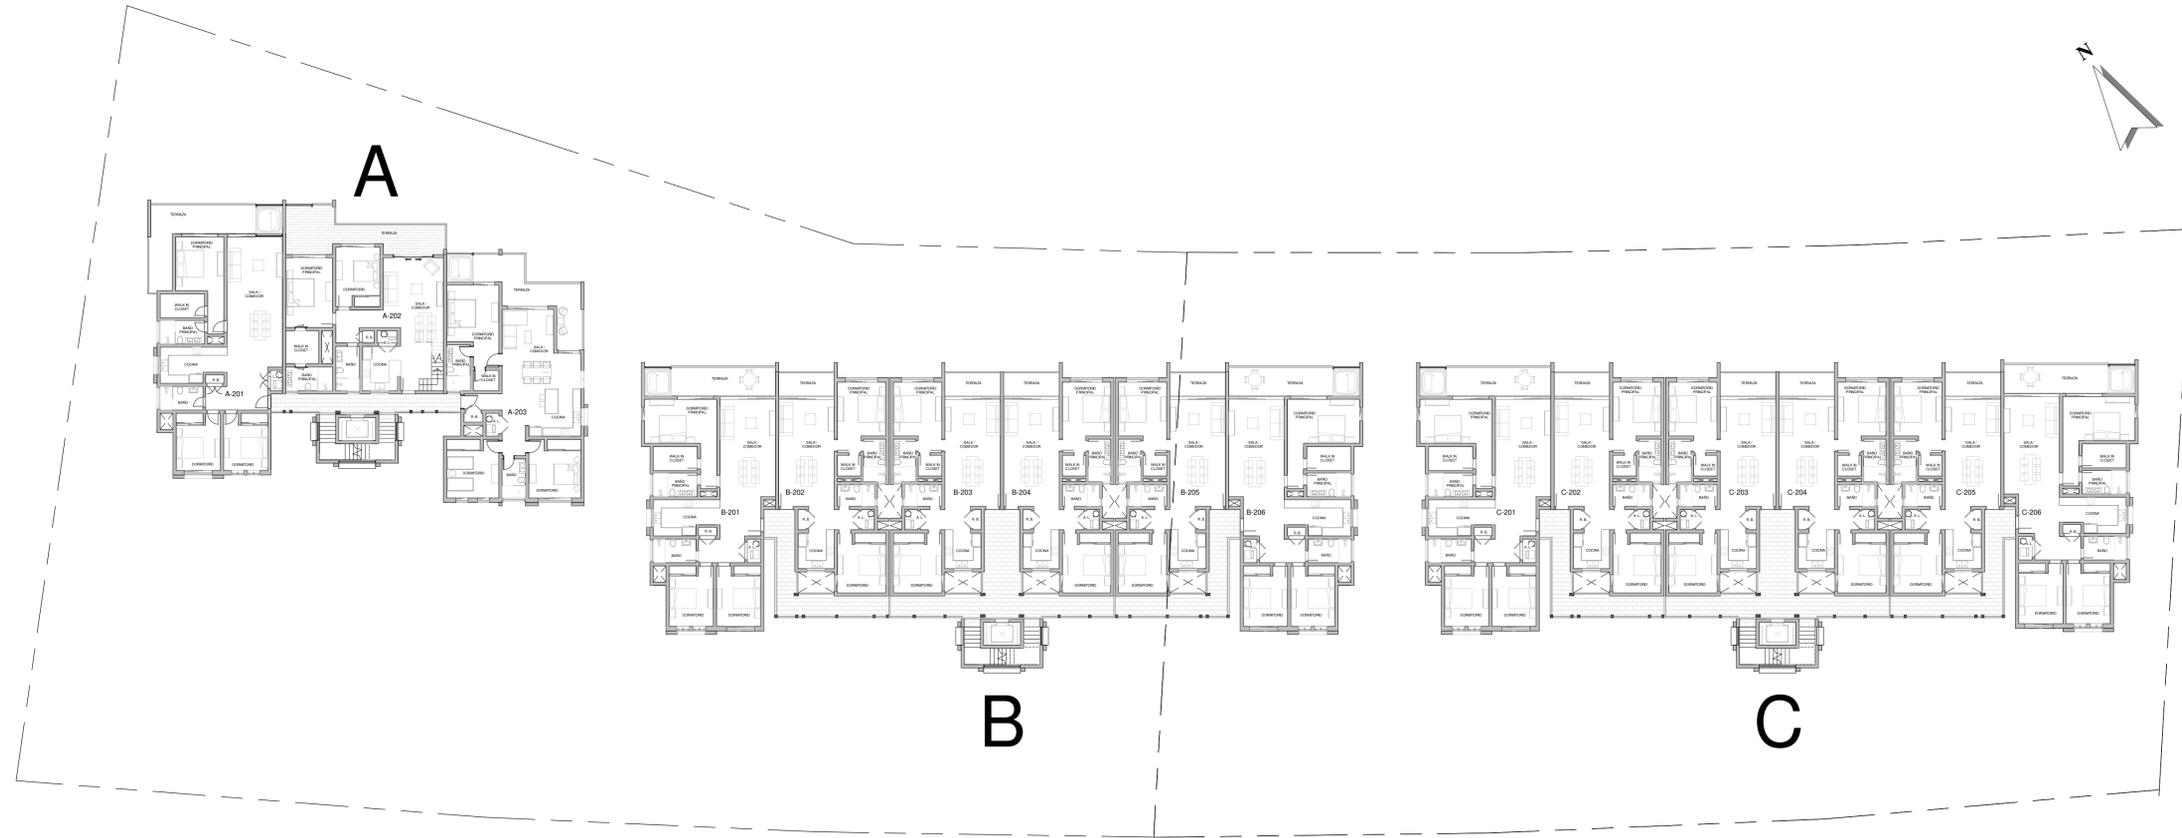

01 PLANTA DE CONJUNTO 2DO NIVEL
 ESC 1 : 250

PROYECTO DE:

CORAL Bahía
BY NOVAL PROPERTIES

PROYECTO DE:

NOVAL

Av. Alameda s/n, El Brindis, Plaza Coral Village, Mirón, La Altagracia, 2301, Rep. Dom.

BAVARO, PUNTA CANA

Tabla de planificación de revisiones

No. Revision	Modificación / OC #	Fecha

LEYENDA

INDICA ACOTACIONES EN METROS



NOMENCLATURA DE EJES



DIMENSIONES



INDICA NIVELES EN PLANTAS ARQUITECTONICAS



INDICA NIVELES EN ELEVACIONES Y SECCIONES

N.P.T.

INDICA NIVEL DE PISO TERMINADO

N.F.L.

INDICA NIVEL DE FONDO DE LOSA

N.F.V.

INDICA NIVEL DE FONDO DE VIGA

N.D.

INDICA NIVEL DE DINTEL

N.A.M.

INDICA NIVEL DE ALTURA MAXIMA

N.A.A.

INDICA NIVEL DE ALTURA ANTEPECHO



CAMBIO DE NIVEL EN PISO



CAMBIO DE NIVEL EN PLAFOND



CAMBIO DE ACABADO EN PISO



INDICA REFERENCIA DE SECCIONES GENERALES



INDICA REFERENCIA DE ELEVACIONES GENERALES



INDICA NUMERO DE HOJA



INDICA NOMBRE DEL ESPACIO



INDICA REFERENCIA DE DETALLES



INDICA NUMERO EN HOJA



INDICA NUMERO DE HOJA



INDICA EL TIPO DE PUERTA



INDICA EL TIPO DE VENTANA

TITULO DE HOJA

PLANO DE CONJUNTO 3ER NIVEL

DISEÑO ARQUITECTONICO

ARQ. Diseñador

Coda 30730

FIRMA

COLABORADORES

ARQ. Autor

DISEÑO ESTRUCTURAL

ING. Coda

DISEÑO ELECTRICO

Coda

DISEÑO SANITARIO

Coda

PROPIETARIO

SAGRETH DE CAMPS EUSEBIO DE LA ROSA

ESCALA

1 : 250

FECHA EMISION

11/11/2021

FECHA ULTIMA REVISION


CODIGO

VERSION

A. GE. 1.3

01 PLANTA DE CONJUNTO 3ER NIVEL

ESC 1 : 250

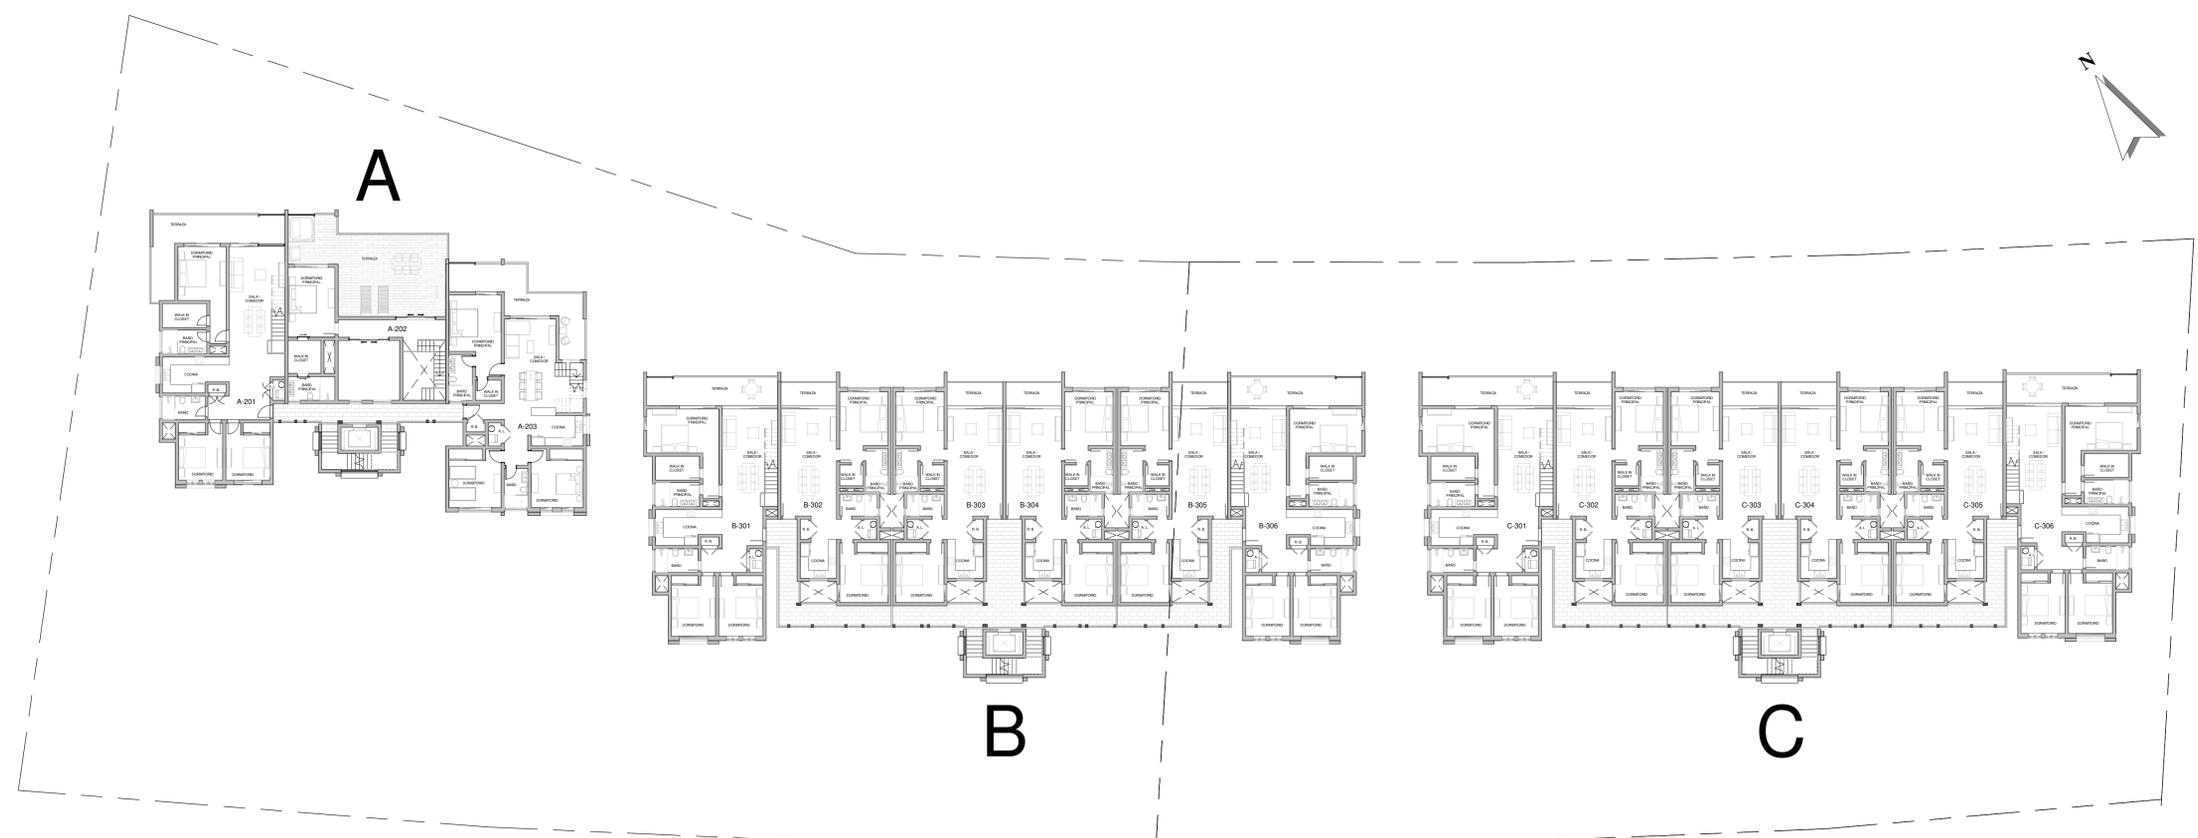

A B C D E F G H I J K L M N O

1 2 3 4 5 6 7 8 9 10 11

Tabla de planificación de revisiones		
No. Revision	Modificación / OC #	Fecha

LEYENDA

- INDICA ACOTACIONES EN METROS
- NOMENCLATURA DE EJES
 - DIMENSIONES
 - INDICA NIVELES EN PLANTAS ARQUITECTONICAS
 - INDICA NIVELES EN ELEVACIONES Y SECCIONES
 - INDICA NIVEL DE PISO TERMINADO
 - INDICA NIVEL DE FONDO DE LOSA
 - INDICA NIVEL DE FONDO DE VIGA
 - INDICA NIVEL DE DINTEL
 - INDICA NIVEL DE ALTURA MAXIMA
 - INDICA NIVEL DE ALTURA ANTEPECHO
 - CAMBIO DE NIVEL EN PISO
 - CAMBIO DE NIVEL EN PLAFOND
 - CAMBIO DE ACABADO EN PISO
 - INDICA REFERENCIA DE SECCIONES GENERALES
 - INDICA REFERENCIA DE ELEVACIONES GENERALES
 - INDICA NUMERO DE HOJA
 - INDICA NOMBRE DEL ESPACIO
 - INDICA REFERENCIA DE DETALLES
 - INDICA NUMERO EN HOJA
 - INDICA NUMERO DE HOJA
 - INDICA EL TIPO DE PUERTA
 - INDICA EL TIPO DE VENTANA

TITULO DE HOJA
PLANO DE CONJUNTO DE AZOTEA

DISEÑO ARQUITECTONICO
 ARQ. Diseñador
 Coda 30730

COLABORADORES
 ARQ. Autor

DISEÑO ESTRUCTURAL
 ING. Coda

DISEÑO ELECTRICO
 Coda

DISEÑO SANITARIO
 Coda


PROPIETARIO
 SAGRETH DE CAMPS EUSEBIO DE LA ROSA

ESCALA 1 : 250 FECHA EMISION 11/11/2021

FECHA ULTIMA REVISION

CODIGO VERSION

A. GE. 1.4

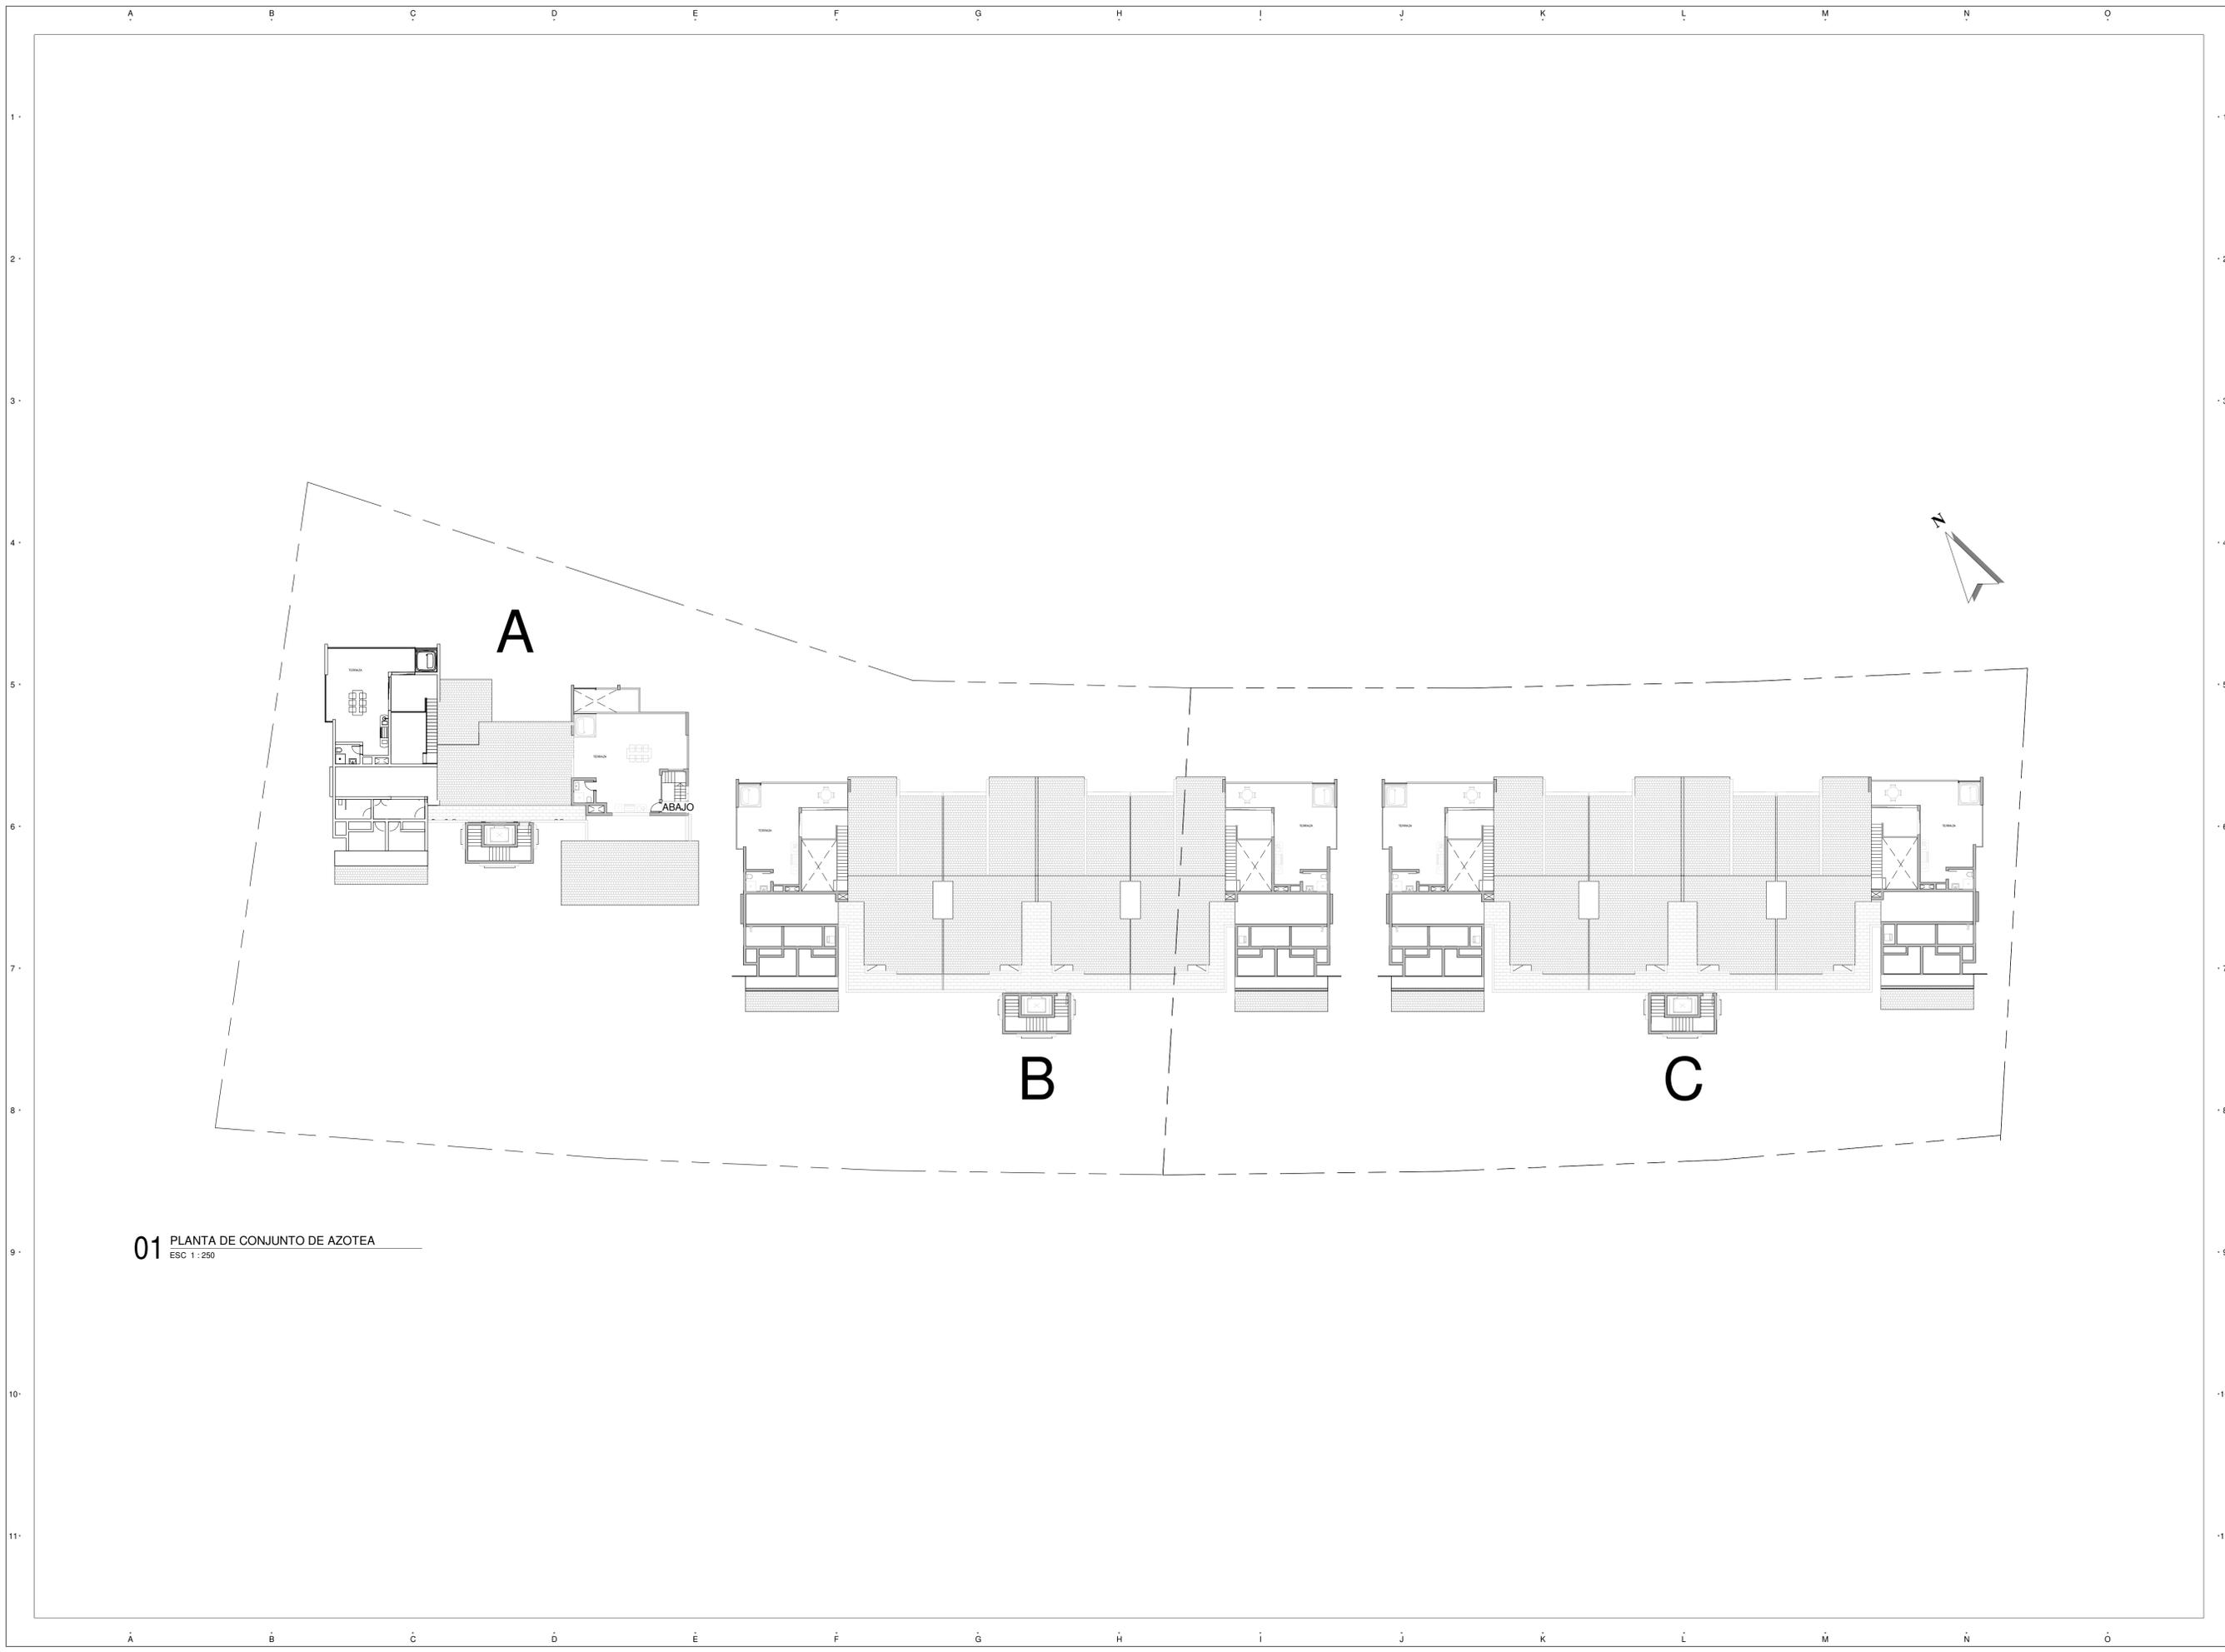

01 PLANTA DE CONJUNTO DE AZOTEA
 ESC 1 : 250

Tabla de planificación de revisiones

No. Revision	Modificación / OC #	Fecha

LEYENDA

- INDICA ACOTACIONES EN METROS
-  NOMENCLATURA DE EJES
 -  DIMENSIONES
 -  INDICA NIVELES EN PLANTAS ARQUITECTONICAS
 -  INDICA NIVELES EN ELEVACIONES Y SECCIONES
 -  INDICA NIVEL DE PISO TERMINADO
 -  INDICA NIVEL DE FONDO DE LOSA
 -  INDICA NIVEL DE FONDO DE VIGA
 -  INDICA NIVEL DE DINTEL
 -  INDICA NIVEL DE ALTURA MAXIMA
 -  INDICA NIVEL DE ALTURA ANTEPECHO
 -  CAMBIO DE NIVEL EN PISO
 -  CAMBIO DE NIVEL EN PLAFOND
 -  CAMBIO DE ACABADO EN PISO
 -  INDICA REFERENCIA DE SECCIONES GENERALES
 -  INDICA REFERENCIA DE ELEVACIONES GENERALES
 -  INDICA NOMBRE DEL ESPACIO
 -  INDICA REFERENCIA DE DETALLES
 -  INDICA NUMERO EN HOJA
 -  INDICA NUMERO DE HOJA
 -  INDICA EL TIPO DE PUERTA
 -  INDICA EL TIPO DE VENTANA

TITULO DE HOJA

PLANO DE CONJUNTO DE TECHO

DISEÑO ARQUITECTONICO
 ARQ. Diseñador
 Coda 30730

FIRMA

COLABORADORES
 ARQ. Autor

DISEÑO ESTRUCTURAL
 ING. Coda

DISEÑO ELECTRICO
 Coda

DISEÑO SANITARIO
 Coda

PROPIETARIO
 SAGRETH DE CAMPS EUSEBIO DE LA ROSA

ESCALA 1 : 250 FECHA EMISION 11/11/2021

FECHA ULTIMA REVISION

CODIGO VERSION

A. GE. 1.5

01 PLANTA DE CONJUNTO DE TECHO
 ESC 1 : 250

